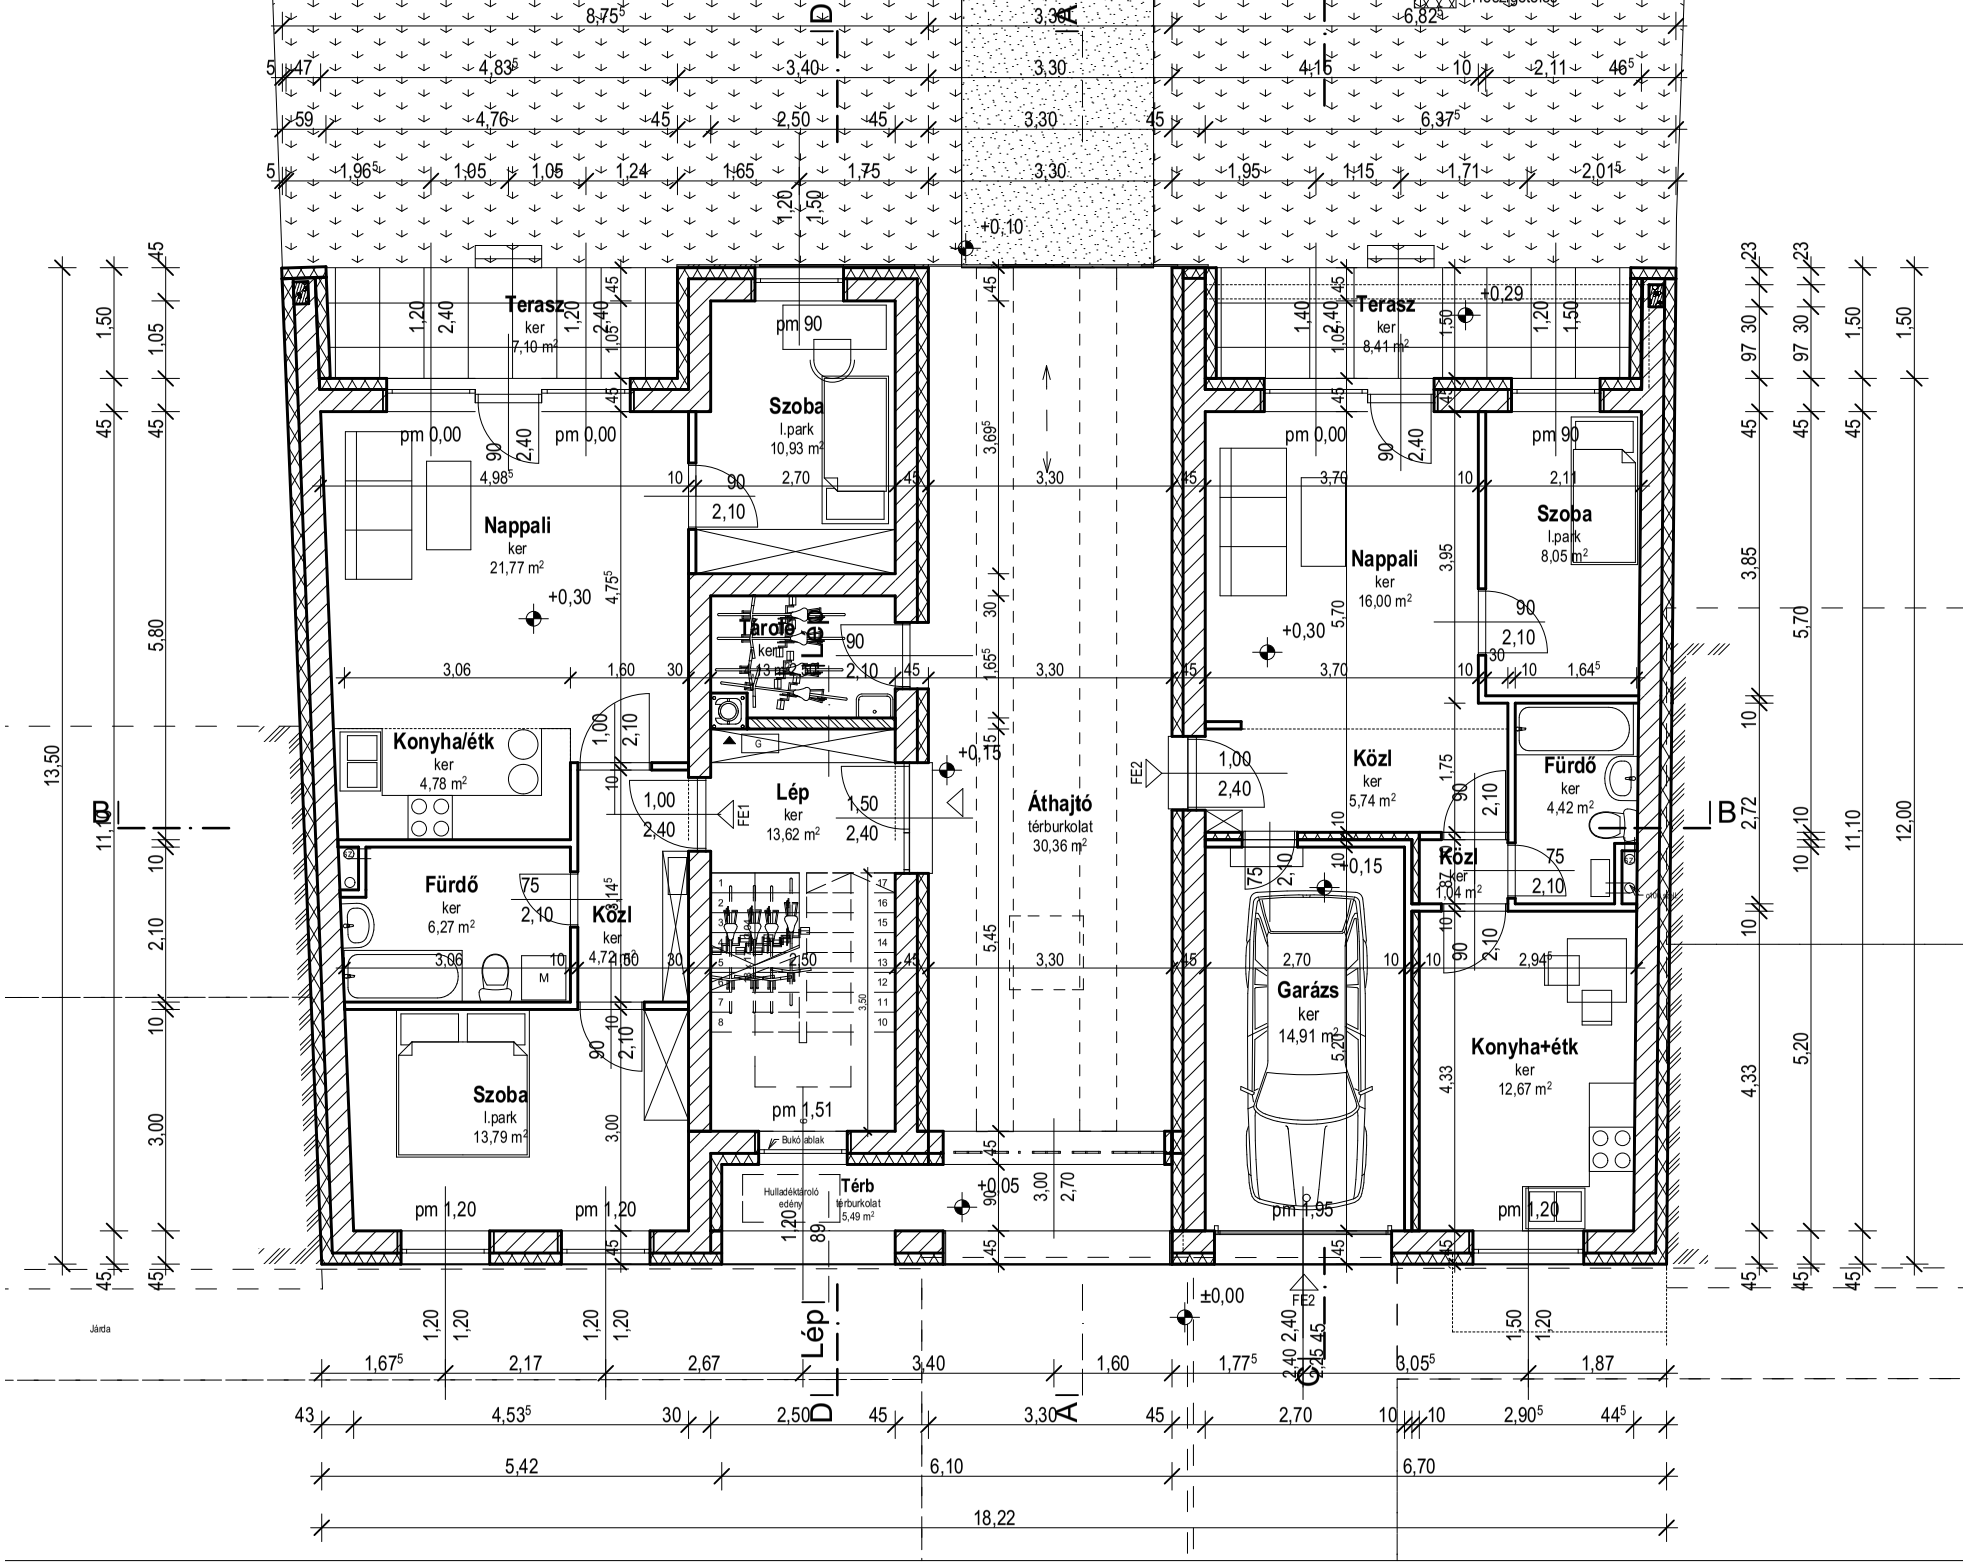
Terasz
ker
7,10 m²
Szoba
l.park
10,93 m²
Nappali
ker
21,77 m²
Tároló
ker
Konyha/étk
ker
4,78 m²
Lép
ker
13,62 m²
Áthajtó
térburkolat
30,36 m²
Fürdő
ker
6,27 m²
Közl
ker
Szoba
l.park
13,79 m²
Hulladéktároló edény
Térb
térburkolat
5,49 m²
Bukó ablak
Terasz
ker
8,41 m²
Nappali
ker
16,00 m²
Szoba
l.park
8,05 m²
Közl
ker
5,74 m²
Fürdő
ker
4,42 m²
Közl
ker
Garázs
ker
14,91 m²
Konyha+étk
ker
12,67 m²
Járda
A
B
C
D
Lép
pm 90
pm 0,00
pm 1,51
pm 1,20
pm 1,95
+0,10
+0,30
+0,15
+0,05
+0,29
±0,00
FE1
FE2
13,50
18,22
5,42
6,10
6,70